



Landhaus Brandschutz-Türen *gerade LS-T30*

Kiefer astig / Fichte astig

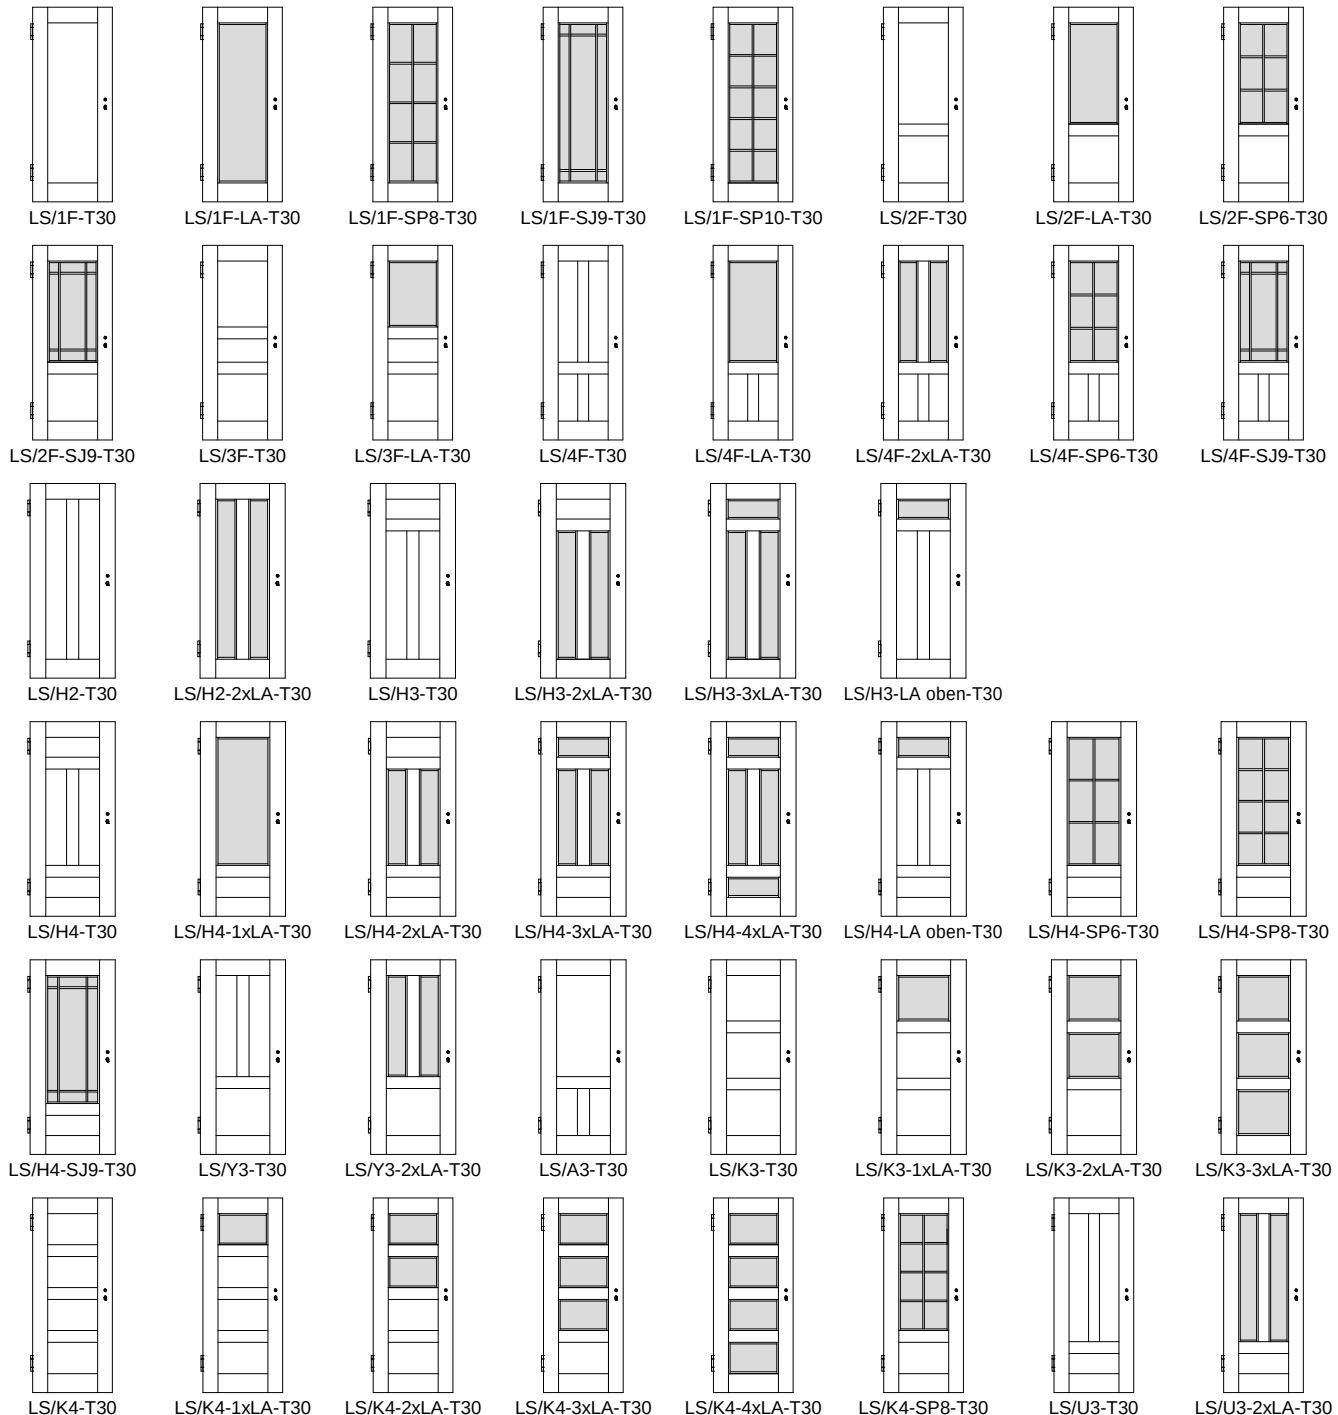

Türfalzdichtung

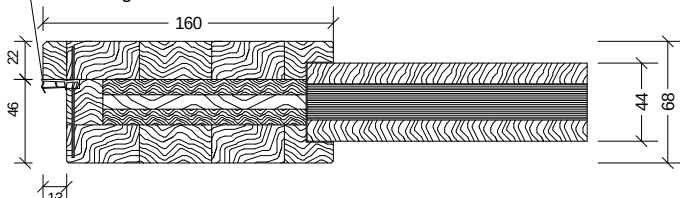

Massive Brandschutz-Füllungstüren

T30 Brandschutz und Rauchschutz geprüft

Schallschutzklasse 2 / Klima 3 *ungeprüft*

Rahmenstärke ca. 68mm, Rahmen außen 160 mm aus Leimholz und 3-Schichtplatte eckig. Die Füllung ist glatt aus 20 mm

Cellulose mit 12 mm Holz-Aufdoppelung.

Dämmschichtbildner unsichtbar im 46 x 13 mm Einfachfalz eckig

gefast mit Falzdichtung,

PZ-Schloss Stulp Edelstahl, Dorn 65mm

2x Bänder VX7939/160 Edelstahl, Schall-Ex

Scherentreibschließer und schwarzer Kunststoffdrücker beigelegt